


PLAN DE SITUATIE
Sc.1:500

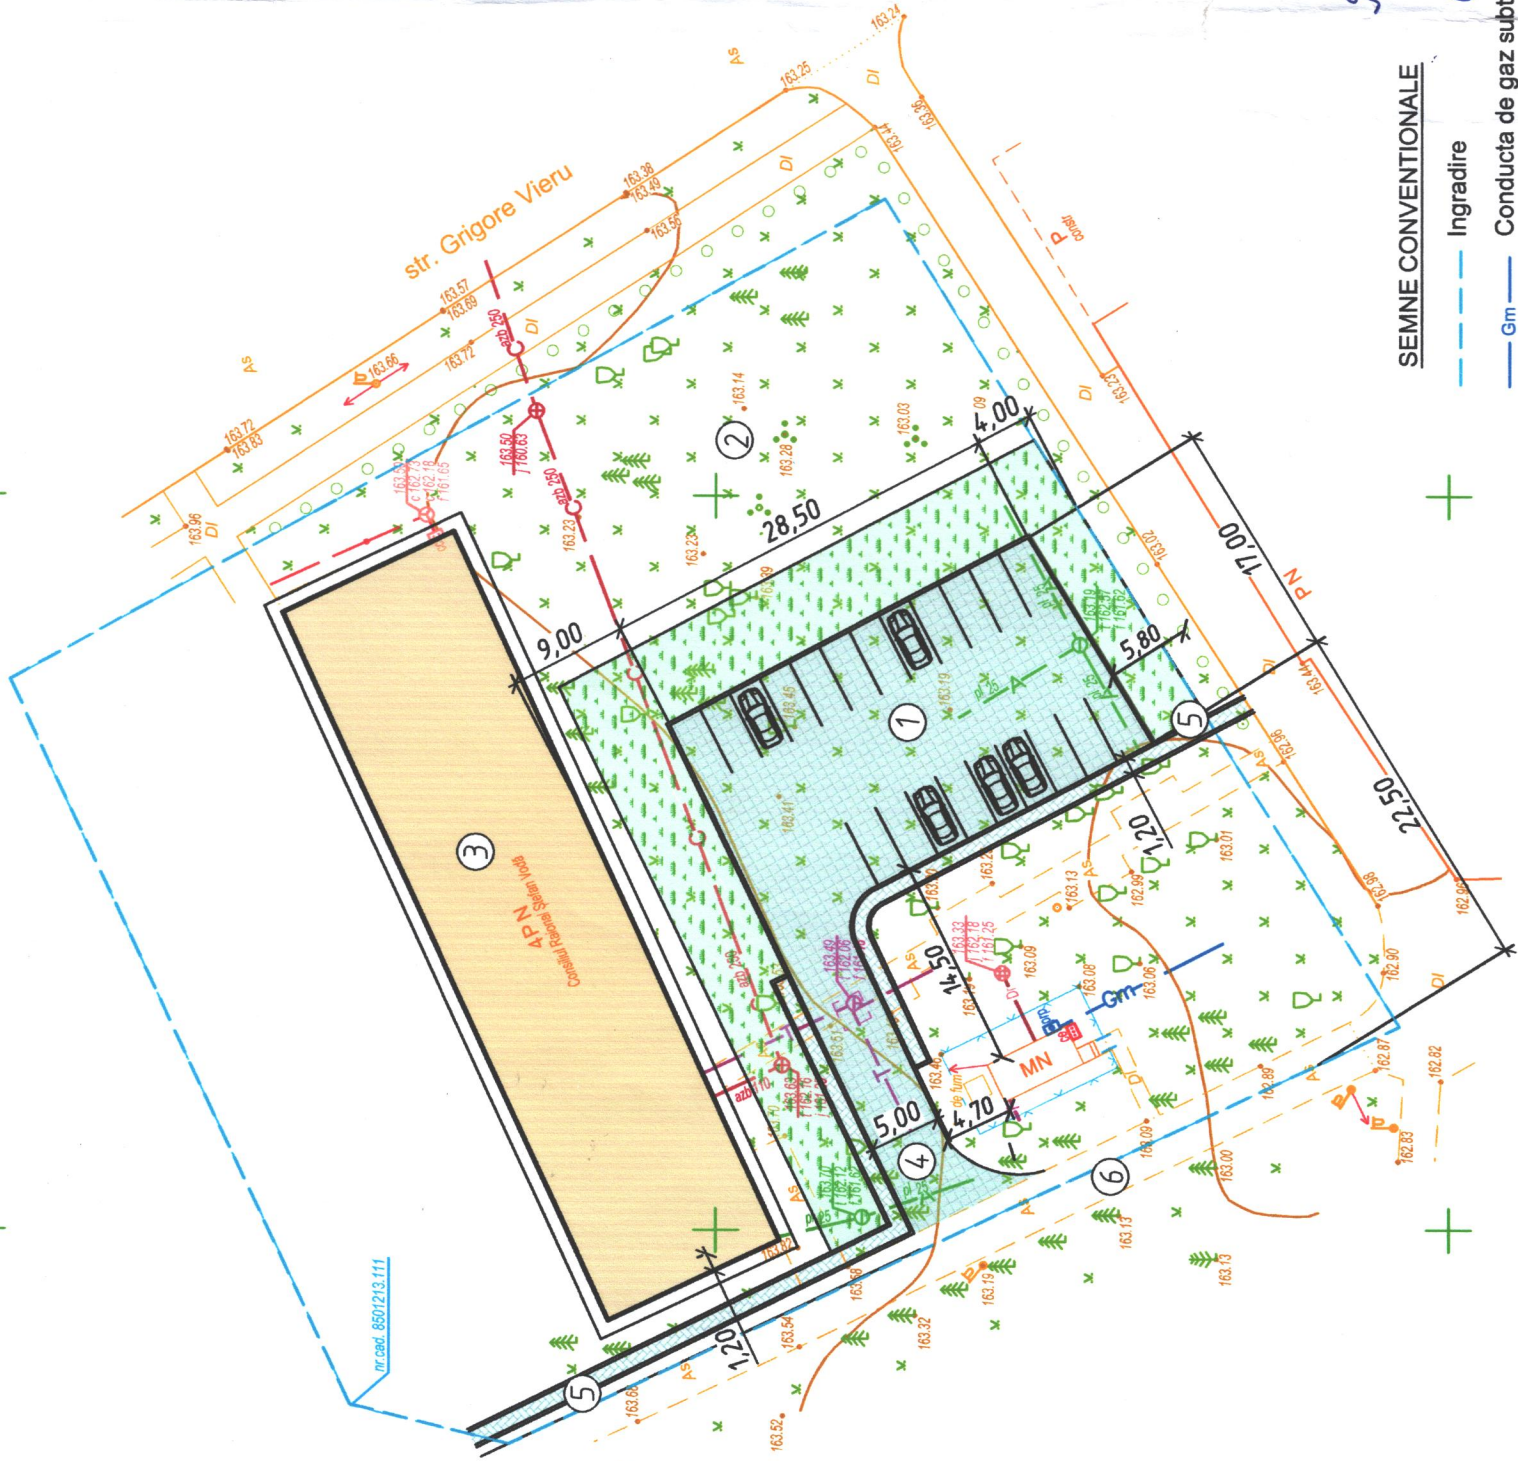

BORDEROU CONSTRUCTII SI AMENAJERI

Nr. d.o.	Denumire	Suprafata, m.p.	Notă
1	Parcare Auto	460.00	propus
2	Teren proprietate, nr. cad. 8501213.111	0.4500 ha	existent
3	Clădire publică și administrativă (Consiliul Raional Ștefan Vodă)	740.00	existent
4	Acces carosabil	100.00	propus
5	Acces pietonal	90.00	propus
6	Drum de acces		existent

INCADRAREA IN TERITORIUL OR. ȘTEFAN VODĂ



COORDONAT


ARHITECT ȘEF
Ștefan Vodă - Gaz

Modif.	Sector	Planșă nr. doc.	Semn.	Data

036/2025-SP				
Parcare auto, amplasata pe terenul cu nr. cadastral 8501213.111 din r-nul Ștefan Vodă, or. Ștefan Vodă str. Libertății, nr. 1				
		Faza	Planșa	Planșe
		P	1	1
Plan de situatie Incadrare in teritoriul or. Ștefan Vodă		Top World Project S.R.L.		